

E 1339/2022
8.7.2022

VEREJNÁ VYHLÁŠKA

Spoločnosť ELSPOL - SK, s.r.o. ako dodávateľ elektromontážnych prác pre SSD, a.s. prosí o oboznámenie obyvateľov obce Tuchyňa a vlastníkov pozemkov dotknutých realizáciou stavby:

„Tuchyňa - Kúty - Vradenie PRIS (SW – 15083)“

že práce na vyššie spomenutej stavbe začnú **12.07.2022**. Práce by mali trvať do **02.08.2022**.

Účel stavby: Vradením PRIS sa vybuduje nová istiacia skriňa pre pripojenie budúcich nových odberateľov elektrickej energie.

Na pozemkoch v k. ú. Tuchyňa: KN-C: 189 (KN-E: 9091) a KN-C: 132/7 bude prebiehať vradenie PRIS.

Dané práce spočívajú z montáže novej istiacej skrine PRIS, montáže nových zemných NN vedení a z montáže novej NN káblovej spojky.

Po skončení prác budú pozemky uvedené do pôvodného stavu.

V Námestove, dňa 08.07.2022


.....
Pečiatka a podpis

Legenda značiek:

- Navrh. zemné vedenie NN
- Navrh. istíaca skriňa PRIS
- Navrh. uzemnenie
- Exist. zemné vedenie NN
- Exist. zemné prípojkové vedenie NN
- Exist. elektromer
- Verejné osvetlenie
- Katastrálna mapa KNC
- Katastrálna mapa KNE

Legenda farieb:

- Navrhované časti NN siete
- Existujúce časti NN siete
- Posťrané ochranné pásmo NNk 1m
- Vodovod

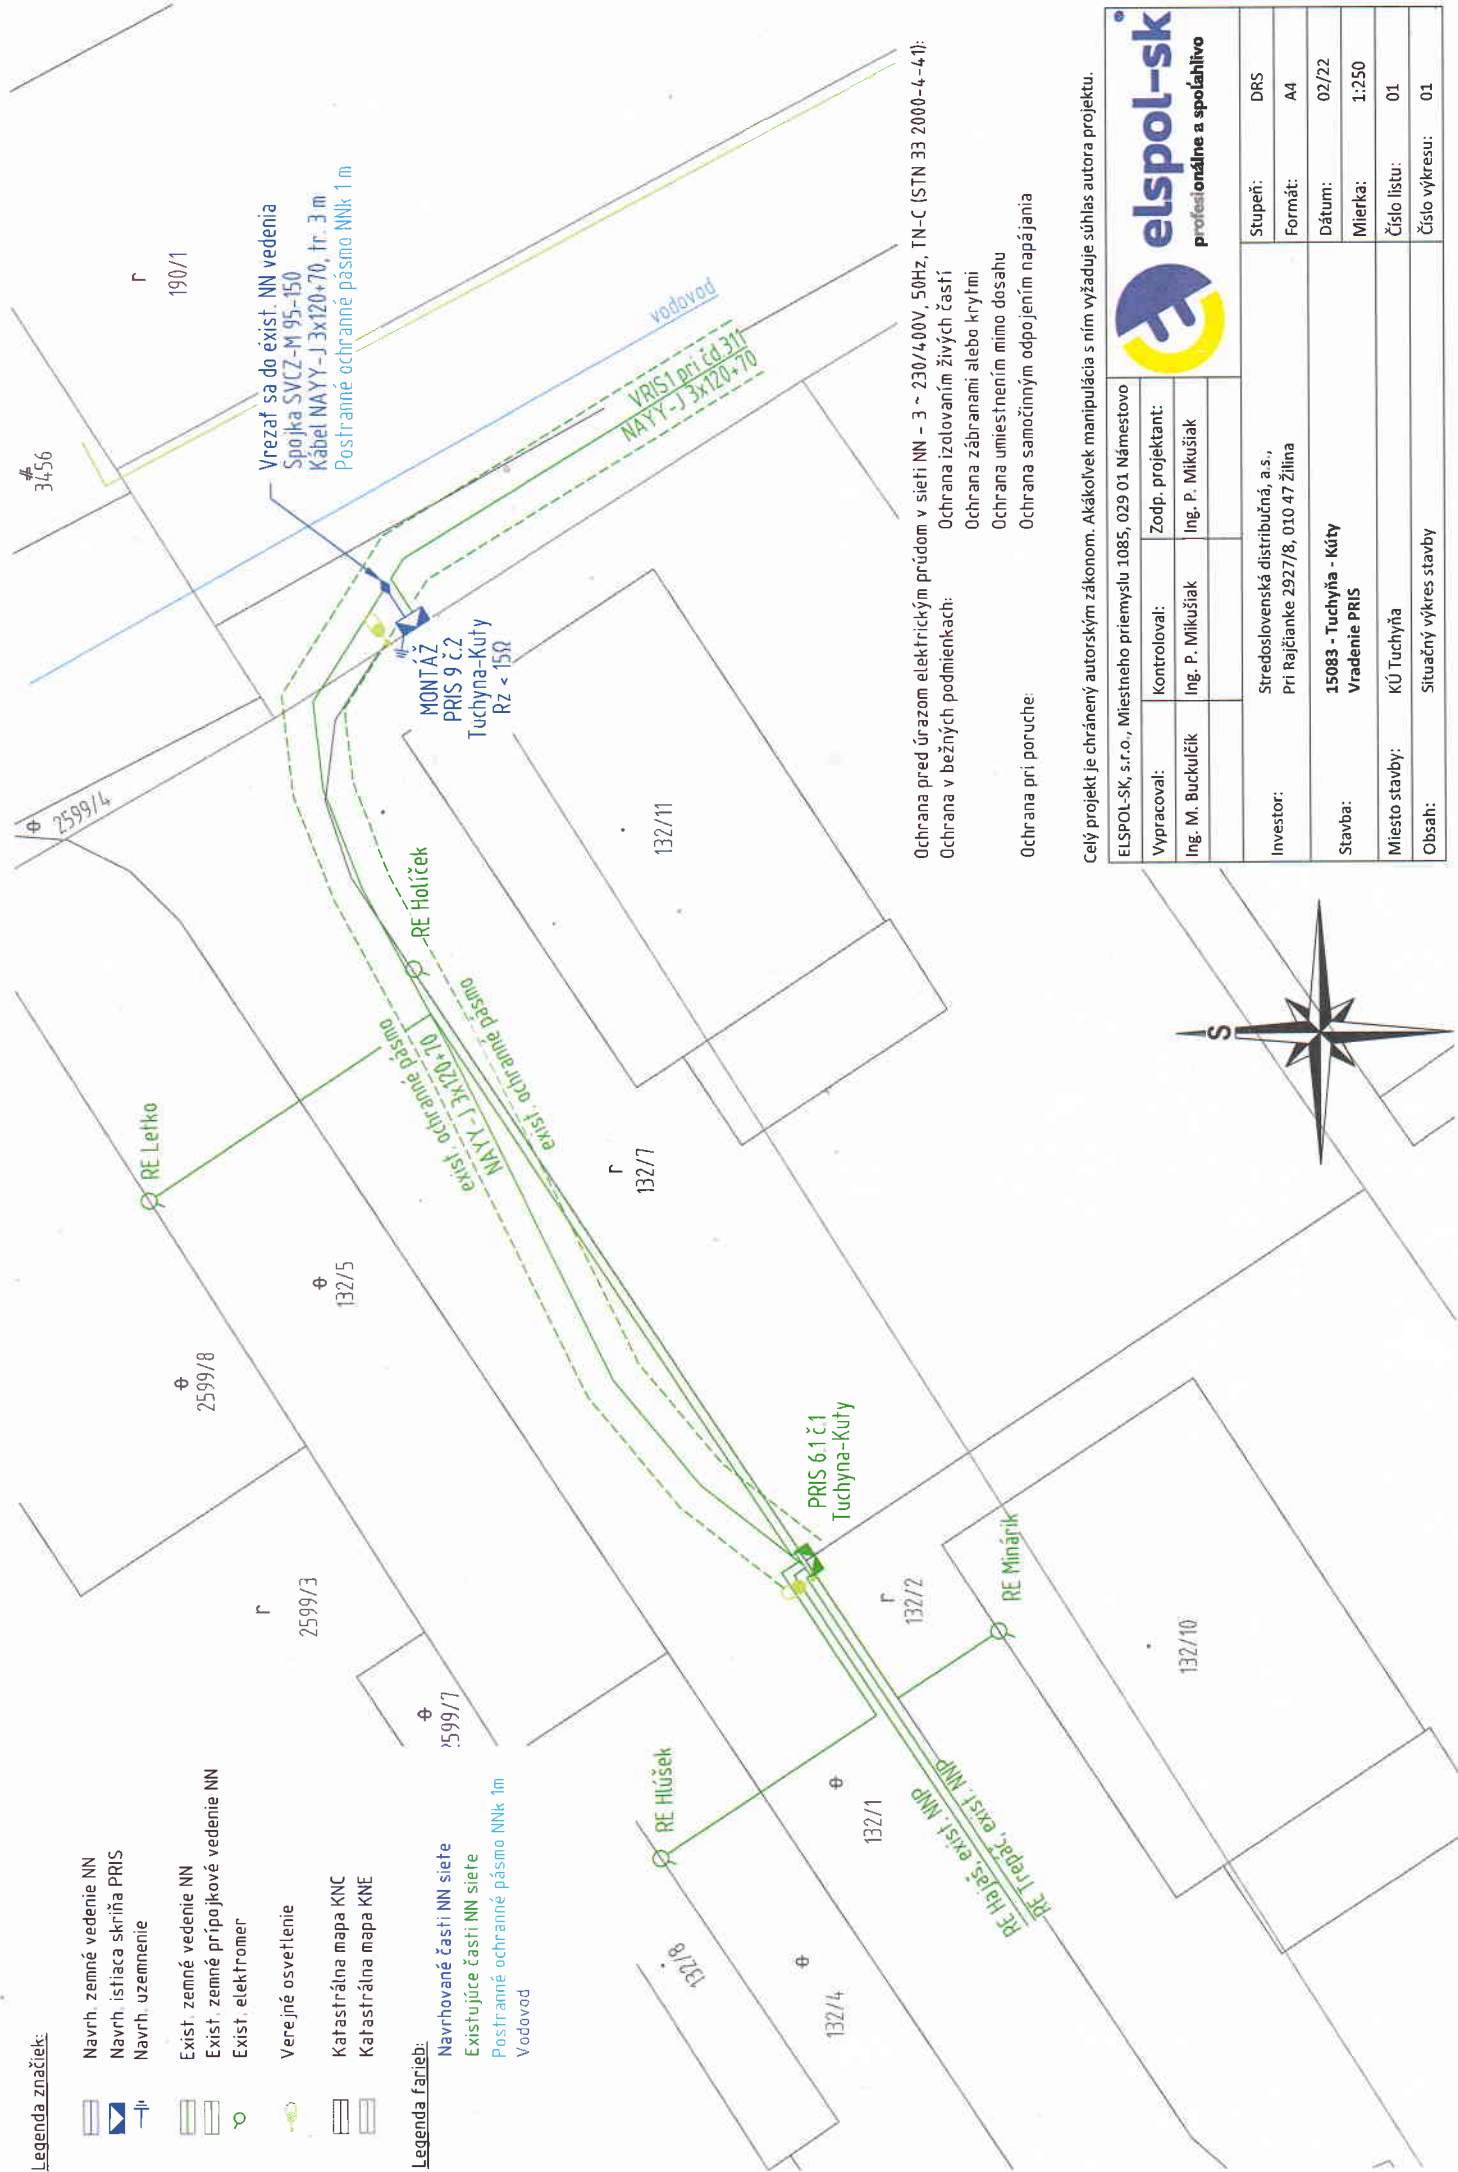

Ochrana pred úrazom elektrickým prúdom v sieti NN - 3 ~ 230/400V, 50Hz, TN-C (STN 33 2000-4-41):
 Ochrana v bežných podmienkach:
 Ochrana izolovaním živých častí
 Ochrana zábranami alebo krytmi
 Ochrana umiestnením mimo dosahu
 Ochrana samočinným odpojením napájania

Celý projekt je chránený autorským zákonom. Akákoľvek manipulácia s ním vyžaduje súhlas autora projektu.

ELSPOL-SK, s.r.o., Miestneho priemyslu 1085, 029 01 Námestovo		elspol-sk profesionálne a spoľahlivo	
Vypracoval:	Kontroloval:	Zodp. projektant:	
Ing. M. Buckulič	Ing. P. Mikušiak	Ing. P. Mikušiak	
Investor:		Stupeň:	DPS
Stredoslovenská distribučná, a.s., Pri Rajčianke 2927/8, 010 47 Žilina		Formát:	A4
Stavba:		Dátum:	02/22
15083 - Tuchyňa - Kúty Vradenie PRIS		Mierka:	1:250
Miesto stavby:		Číslo listu:	01
Obsah:		Číslo výkresu:	01
Situčný výkres stavby			